


SUELO URBANIZABLE DELIMITADO

NÚMERO
DENOMINACIÓN

PP4
EL PINAR

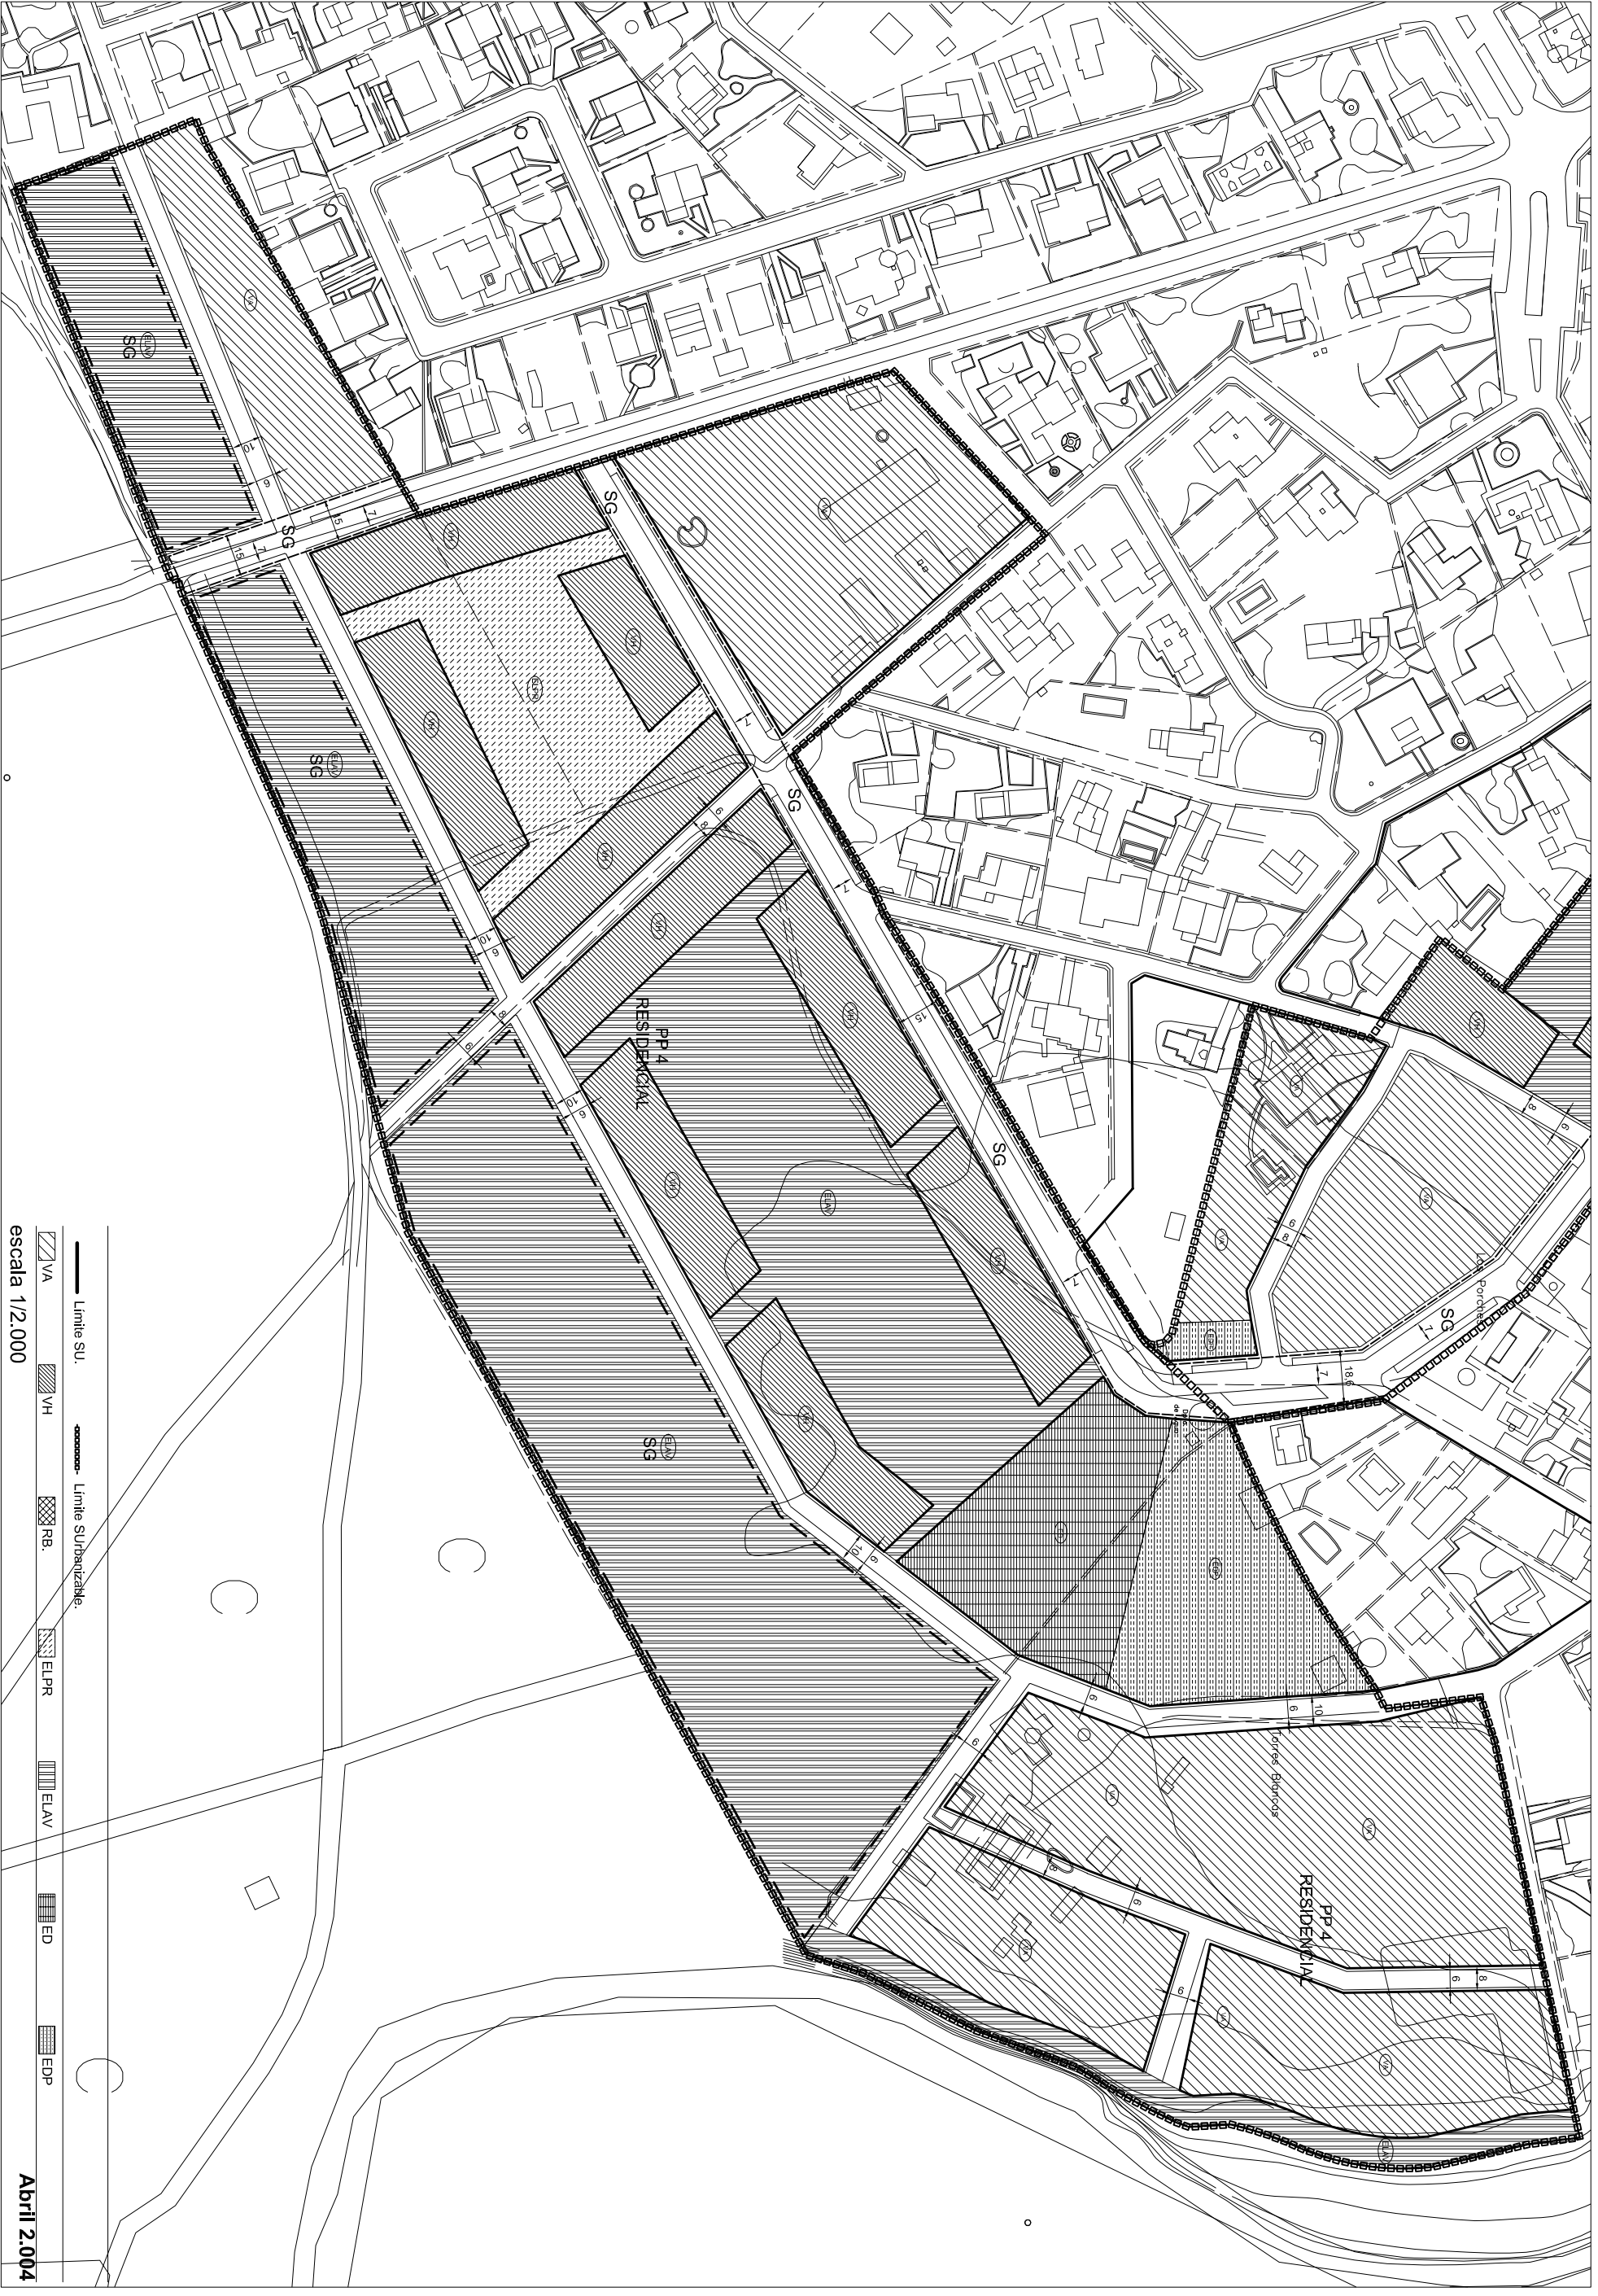

— Limite SU.
- - - Limite Suburbanizable.
VA
VH
RB
ELPR
ELAV
ED
EDP
escala 1/2.000
Abril 2.004